

## PLAN DU LOGEMENT

Logement 101  
T5  
109,63 m<sup>2</sup>


### Logement T5 1er Etage

#### SURFACES HABITABLES

Entrée	2,76
Séjour / Cuisine / Pl.	42,74
Chambre 1 + dressing	14,32
SdE 1	4,75
Chambre 2 + pl.	11,07
Chambre 3 + pl.	15,03
SdE 2	5,74
Wc	2,28
Cellier	2,85
Pl.tech.	0,72
Dgt. 1+ pl.	5,63
Dgt. 2	1,74
<b>Total</b>	<b>109,63 m<sup>2</sup></b>


#### SURFACES EXTERIEURES

Loggia	14,02
--------	-------

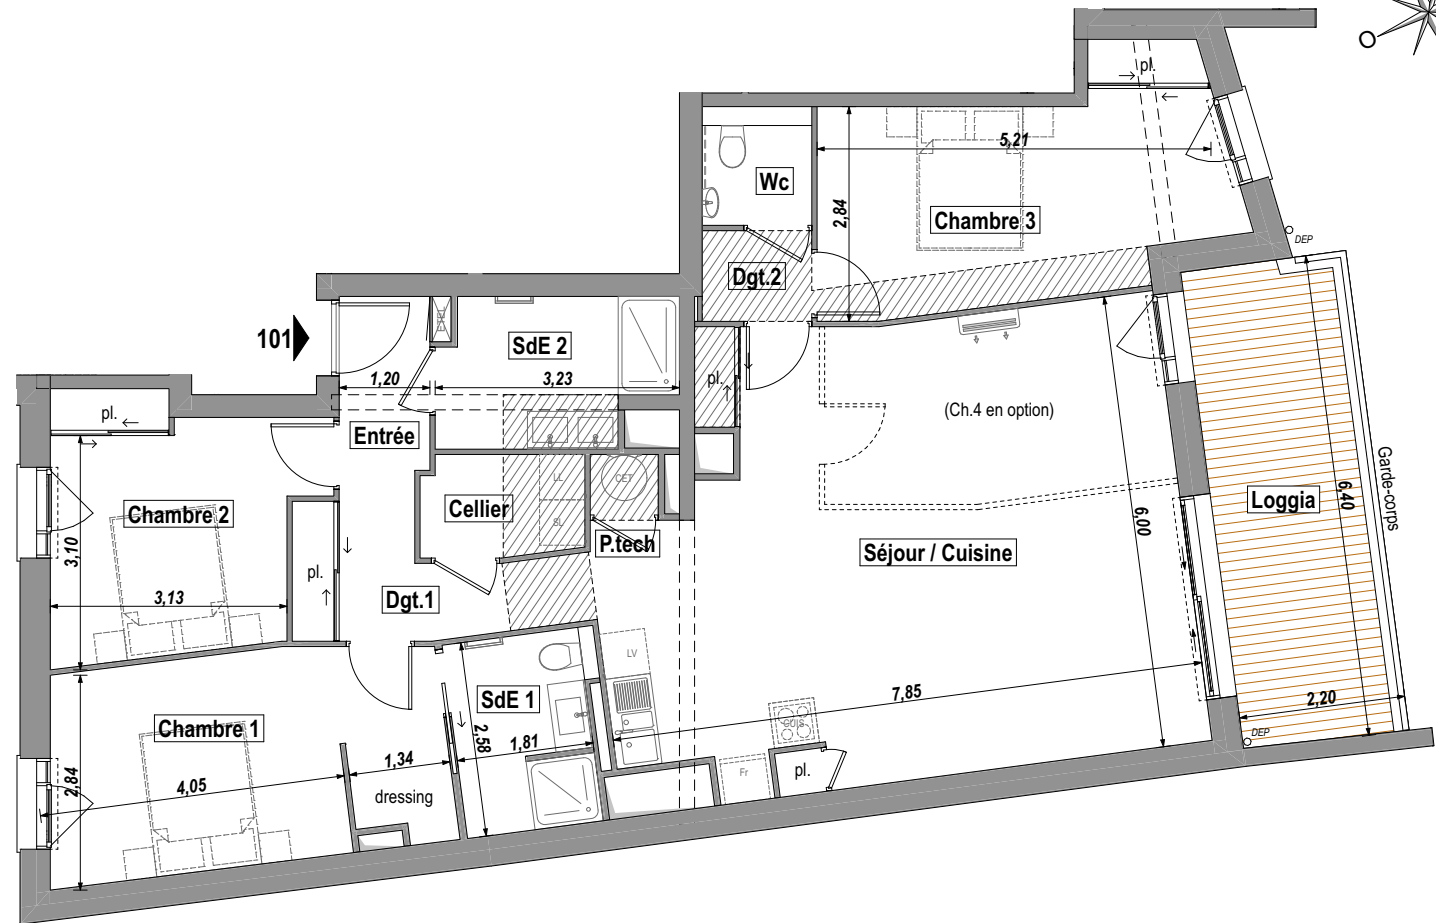

Hauteur sous plafond : 2,50m

Soffite    
 Poutre    
 EU en plinthe

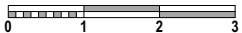


 SCCV PALUDIERS  
 32 avenue des Fourneaux  
 17690 ANGOULINS  
 tél. : 05 46 37 03 00

GDV Architectes Urbanistes

Document non contractuel. Le présent document est établi sur la base du dossier permis de construire et pourra subir des adaptations dimensionnelles, techniques ou d'organisation affinée pour répondre aux contraintes induites par les études détaillées d'exécution. Les poutres, poteaux, soffites et faux plafonds n'apparaissent pas systématiquement sur le présent plan. Les éléments de mobilier, meubles et aménagements des cuisines ne sont placés qu'à titre indicatif. Les surfaces et côtes sont approximatives. Les canalisations ne sont pas figurées.

18 sept. 2023