



Plan de Repérage

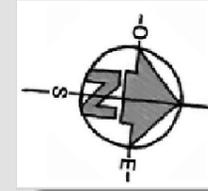

# APPARTEMENT T2 avec Terrasse & Jardin (RDC)

1b

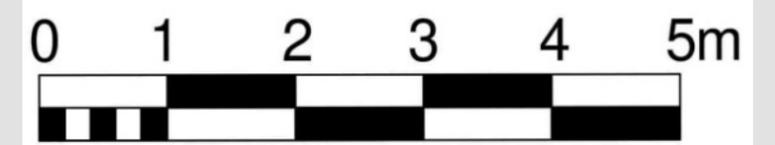

**DOMIDYLLE**  
 IMMOBILIER NEUF | LUXE | RÉNOVATION | TRANSACTION  
 24 rue de Sénac de Meilhan - 17 000 LA ROCHELLE - Tel : 07.78.09.69.42  
 www.domidyllle.com - contact@domidyllle.com


## T2 Appartement

Pièces	m <sup>2</sup> sols
Entrée	3,82
Séjour / Cuisine	23,67
Cellier	2,55
Chambre 1 (PL)	11,09
Salle d'Eau	5,52

46,65

## Surfaces annexes privées

	m <sup>2</sup> sols
Terrasse	6,60
Jardin	29,40

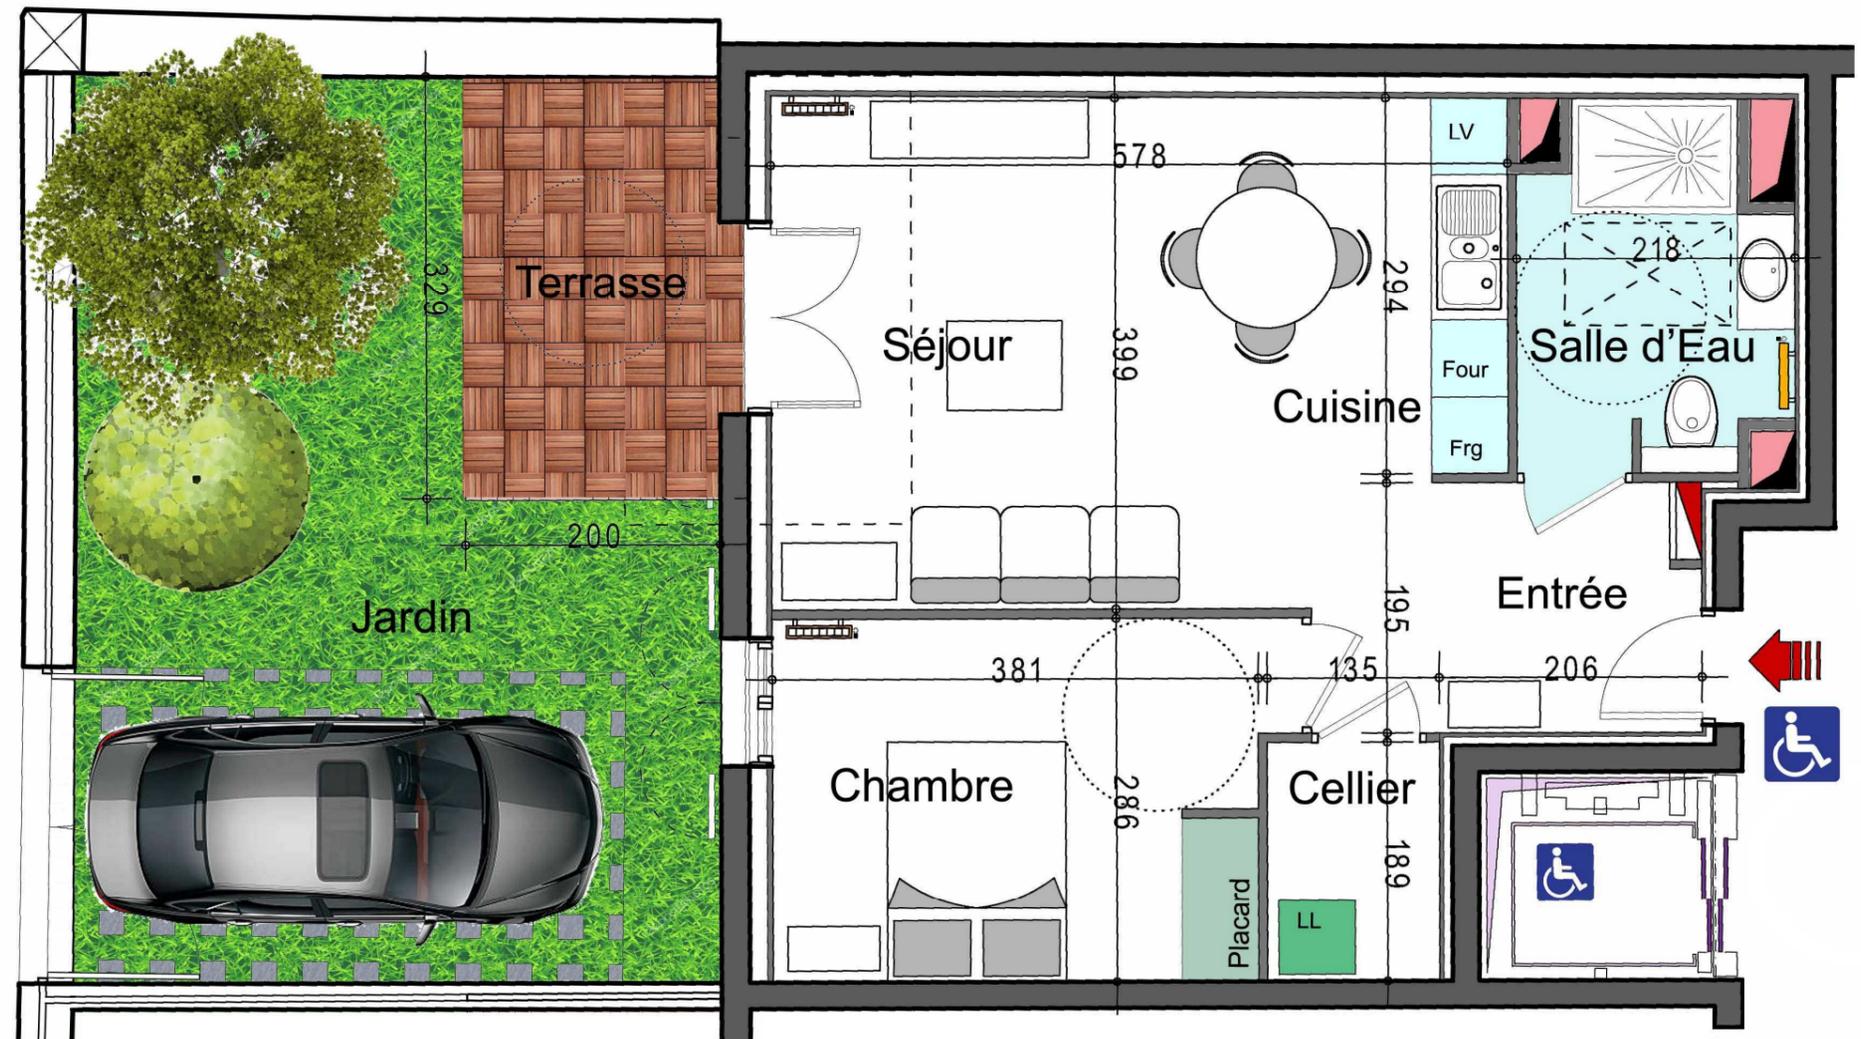

La Rochelle le, 30 Juin 2023

Les surfaces sont données à titre indicatif et ne sont en aucun cas contractuelles. Le plan extrait du permis de construire est communiqué à titre indicatif, des modifications peuvent être apportées par l'architecte